


2 rum och kök

55 m²

12A-1003

- Trevlig gavellägenhet med uteplats i västerläge.
- Stort sovrum med bra förvaring.
- Separat kök med härligt ljusinsläpp.

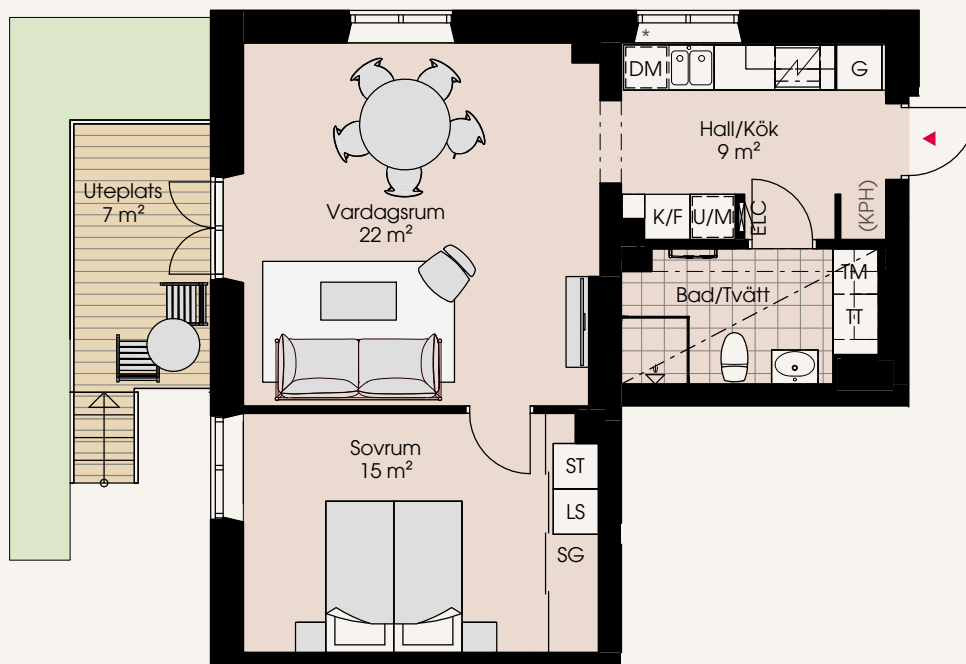

* Fönsterbänk lägre än köksbänk


K	Kylskåp	HS	Högsåp	Handdukstork
F	Frysåp	Grund förvaring		Avvikande takhöjd
K/F	Kyl/Frys	ST	Städsåp	Entrépil
DM	Diskmaskin	G	Garderob	KLK Klädskåp
Induktionshäll		SG	Skjutdörrsgarderob	ELC Elcentral
Induktionshäll/Ugn		LS	Linnesåp	(KPH) Möjlig placering av kapphylla
Ugn/Mikro i högsåp		TM	Tvättmaskin	
Mikro i överåp		TT	Torktumlare	
Översåp		TP	Tvättpelare	

Takhöjd är ca 3500 mm om inget annat anges.
Bröstningshöjd är ca 850 mm.



Skala 1:100

Mindre avvikelser i planlösning kan förekomma.

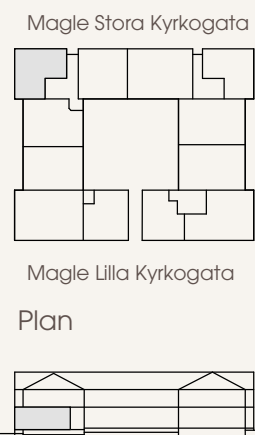

Stora Tomegatan



Sektion