


# 3 rum och kök 80 m<sup>2</sup>

12A-1103

- Välplanerad trea med två luftiga sovrum.
- Härlig balkong i västerläge.
- Rymligt kök med bra förvaring.
- Gäst-WC

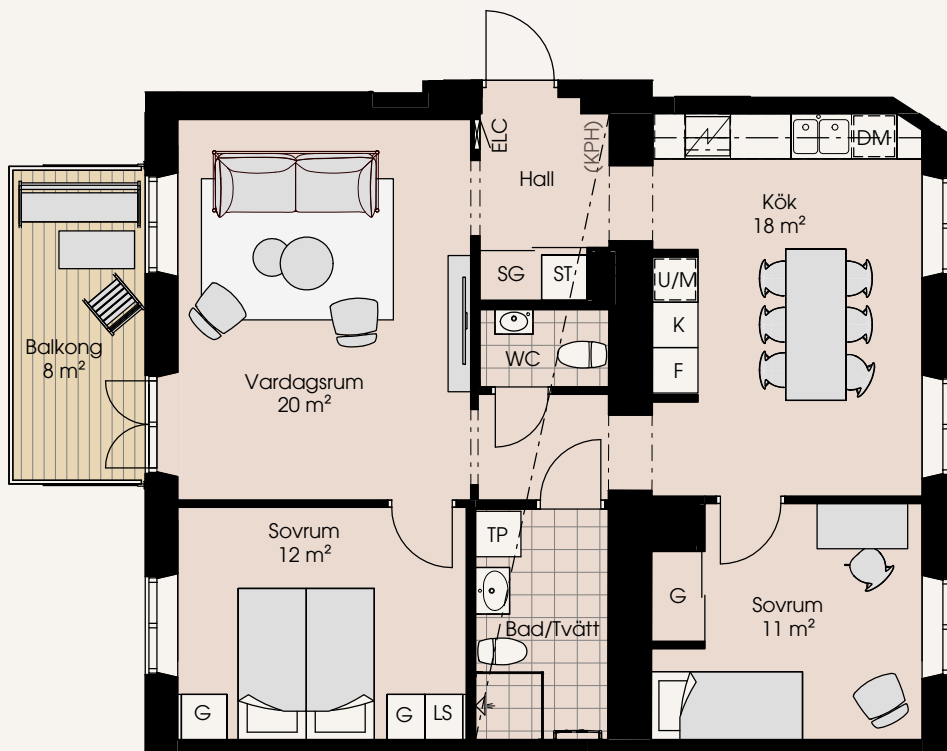

	Kylskåp		Högsåp		Handdukstork
	Frysåp		Grund förvaring		Avvikande takhöjd
	Kyl/Frys		Städsåp		Entrépil
	Diskmaskin		Garderob		Klädkammare
	Induktionshäll		Skjutdörrsgarderob		Elcentral
	Induktionshäll/Ugn		Linnesåp		Möjlig placering av kapphylla
	Ugn/Mikro i högsåp		Tvättmaskin		
	Mikro i överåp		Torktumlare		
	Översåp		Tvättpelare		


Takhöjd är ca 3400 mm om inget annat anges.  
Bröstningshöjd är ca 700 mm.



Skala 1:100


Mindre avvikelser i planlösning kan förekomma.

Magle Stora Kyrkogata

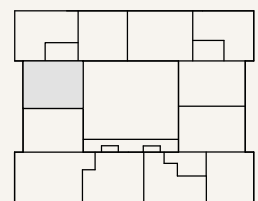

Magle Lilla Kyrkogata

Plan

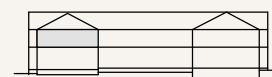

Sektion

Stora Tomegatan

