


2 rum och kök

55 m²


12B-1001

- Trevlig gavellägenhet med utgång till generös uteplats.
- Stort sovrum med bra förvaring.
- Separat kök med härligt ljusinsläpp.

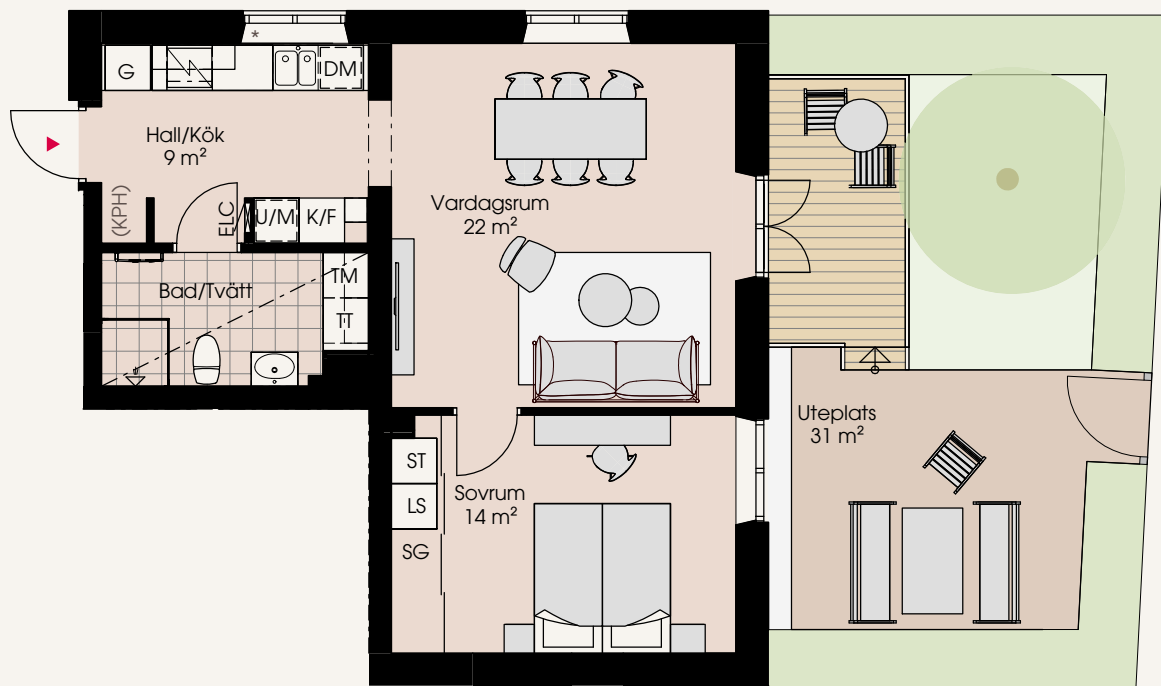


* Fönsterbänk lägre än köksbänk

K	Kylskåp	HS	Högska	Handdukstork
F	Frys	Grundförvaring		Avvikande takhöjd
K/F	Kyl/Frys	ST	Städska	Entrépil
DM	Diskmaskin	G	Garderob	KLK Klädkammare
Induktionssymbol	Induktionshäll	SG	Skjutdörrsgarderob	ELC Elcentral
Induktionssymbol	Induktionshäll/Ugn	LS	Linneskåp	(KPH) Möjlig placering av kapphylla
U/M	Ugn/Mikro i högska	TM	Tvättmaskin	Takhöjd är ca 3250 mm om inget annat anges. Bröstningshöjd är ca 700 mm.
M	Mikro i överka	TT	Torktumlare	
Överska	Överska	TP	Tvättpelare	

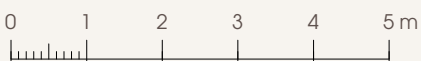

Skala 1:100

Mindre avvikelser i planlösning kan förekomma.

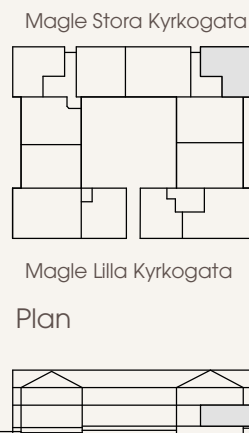

Stora Torvegatan



Sektion