


# 3 rum och kök

## 88 m<sup>2</sup>

12B-1002


- Välplanerad trea med två luftiga sovrum.
- Stora härliga uteplatser för både morgon- och kvällssol.
- Rymligt kök med bra förvaring.
- Charmiga bågformade valv.

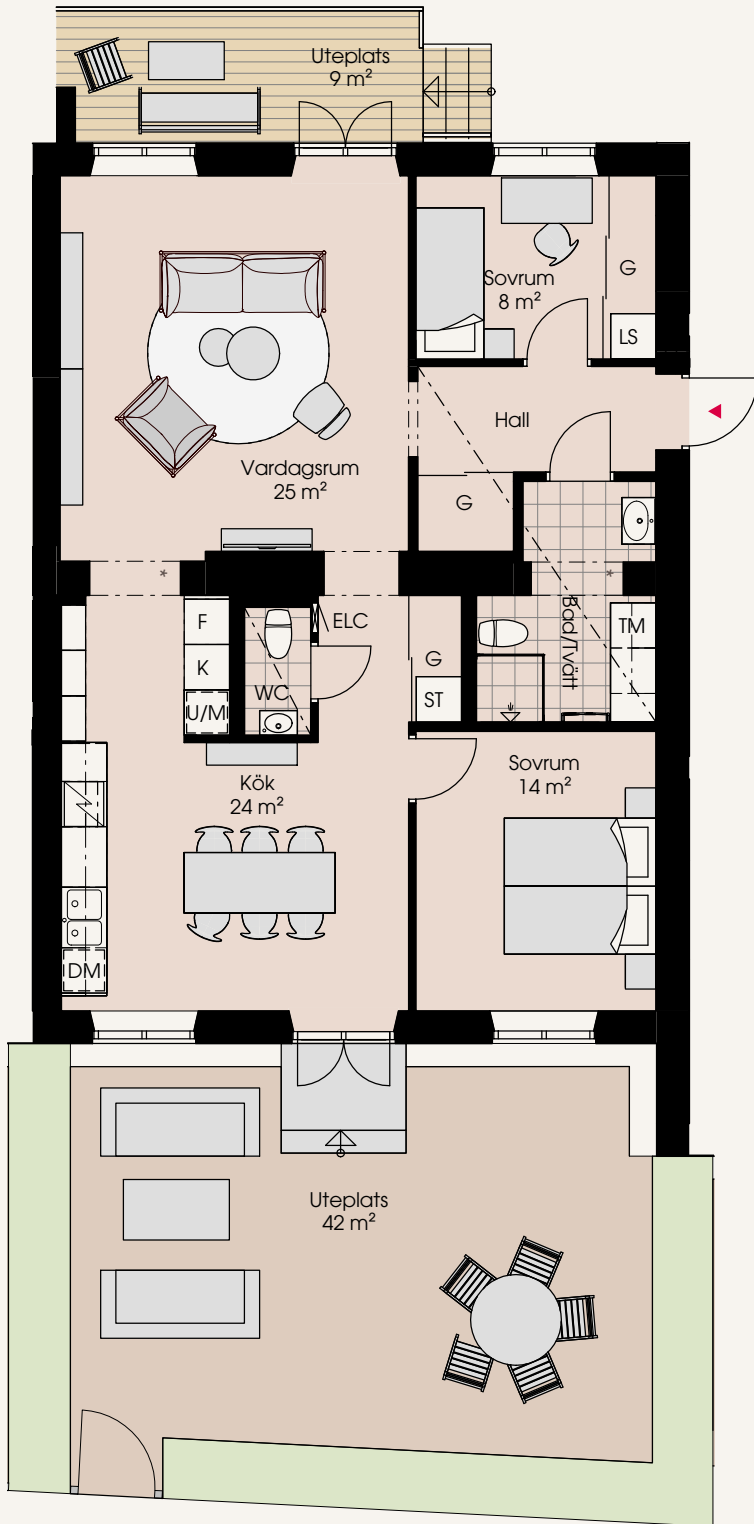

\* Bågformat valv  
Planritning är roterad


- Handdukstork
- Avvikande takhöjd
- Entrépil
- KLK Klädskåp
- ELC Elcentral
- (KPH) Möjlig placering av kapphylla
- K Kylskåp
- F Frysskåp
- K/F Kyl/Frys
- DM Diskmaskin
- Induktionshäll
- Induktionshäll/Ugn
- U/M Ugn/Mikro i högskåp
- M Mikro i överkåp
- Ö Överskåp
- HS Högskåp
- Grund förvaring
- ST Städskåp
- G Garderob
- SG Skjutdörrsgarderob
- LS Linneskåp
- TM Tvättmaskin
- TT Torktumlare
- TP Tvättpelare

Magle Stora Kyrkogata

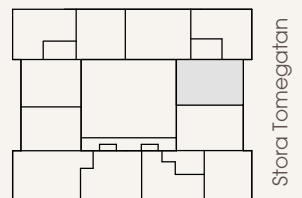


Magle Lilla Kyrkogata

Plan

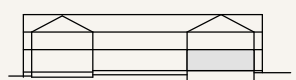

Sektion

Takhöjd är ca 3200 mm om inget annat anges. Bröstningshöjd är ca 650 mm.

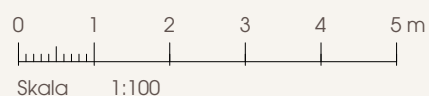

Mindre avvikelser i planlösning kan förekomma.