


3 rum och kök

89 m²

12B-1101

- Separat kök med ljusinsläpp från två stora fönster.
- Rymligt vardagsrum med utgång till balkong i västerläge.
- Två sovrum med bra förvaring.

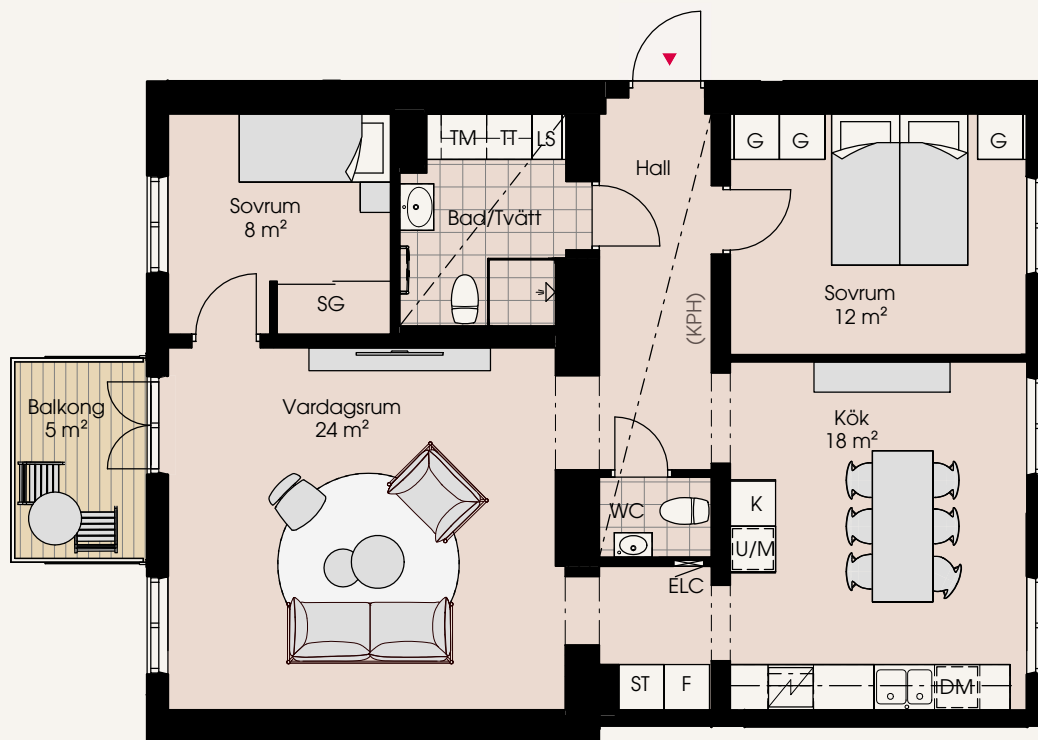

K	Kylskåp	HS	Högsåp	Handdukstork
F	Frysåp	Grund förvaring		Avvikande takhöjd
K/F	Kyl/Frys	ST	Städsåp	Entrépil
DM	Diskmaskin	G	Garderob	KLK Klädkammare
Induktionshäll		SG	Skjutdörrsgarderob	ELC Elcentral
Induktionshäll/Ugn		LS	Linnesåp	(KPH) Möjlig placering av kapphylla
U/M	Ugn/Mikro i högsåp	TM	Tvättmaskin	Takhöjd är ca 3400 mm om inget annat anges. Bröstningshöjd är ca 850 mm.
M	Mikro i översåp	TT	Torktumlare	
Översåp		TP	Tvättpelare	

0 1 2 3 4 5 m
Skala 1:100
Mindre avvikelser i planlösning kan förekomma.

