


# 3 rum och kök 75 m<sup>2</sup>

9A-1001


- Öppen planlösning mellan kök och vardagsrum med utgång till uteplats i västerläge.
- Stor klädskåp i anslutning till sovrum.
- Gäst-WC

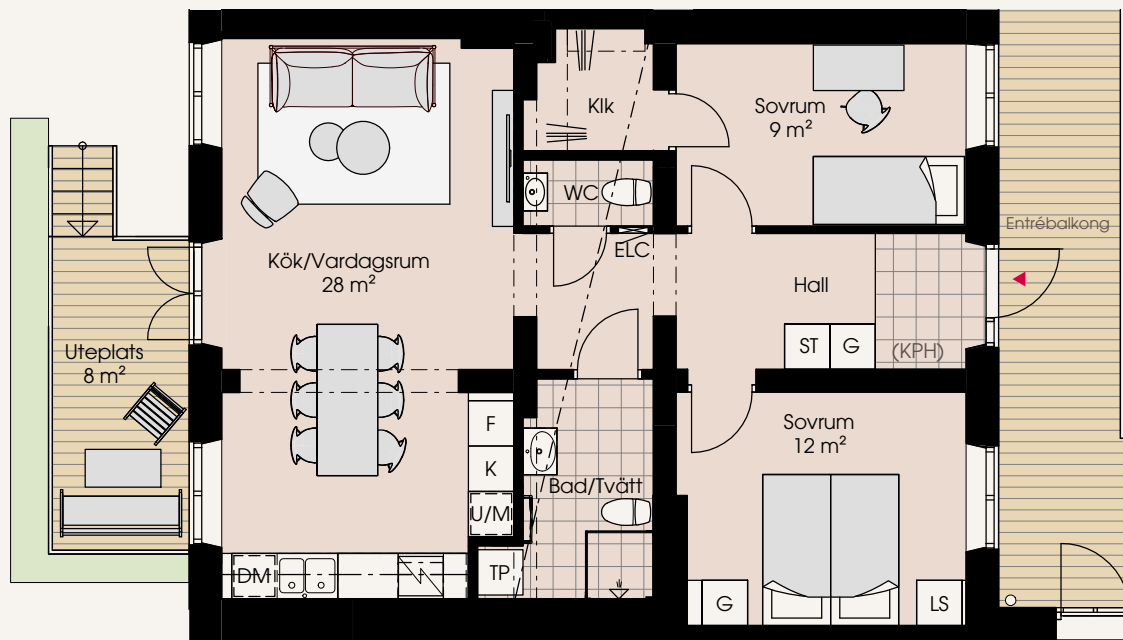

	Kylskåp		Högskåp		Handdukstork
	Frys		Grund förvaring		Avvikande takhöjd
	Kyl/Frys		Städs		Entrépil
	Diskmaskin		Garderob		Klädskåp
	Induktionshäll		Skjutdörrsgarderob		Elcentral
	Induktionshäll/Ugn		Linneskåp		Möjlig placering av kapphylla
	Ugn/Mikro i högskåp		Tvättmaskin		
	Mikro i överkåp		Torktumlare		
	Överskåp		Tvättpelare		


Takhöjd är ca 3500 mm om inget annat anges.  
Bröstningshöjd är ca 850 mm.

Magle Stora Kyrkogata

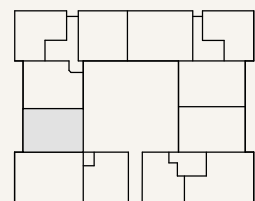

Magle Lilla Kyrkogata

Plan

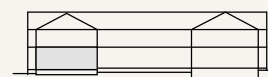

Sektion

Stora Torvegatan



Skala 1:100

Mindre avvikelser i planlösning kan förekomma.