


3 rum och kök 91 m²


9B-1002

- Öppen planlösning mellan kök och vardagsrum med utgång till uteplats i västerläge.
- Bra förvaring med både klädkammare och skjurdörrsgarderob.

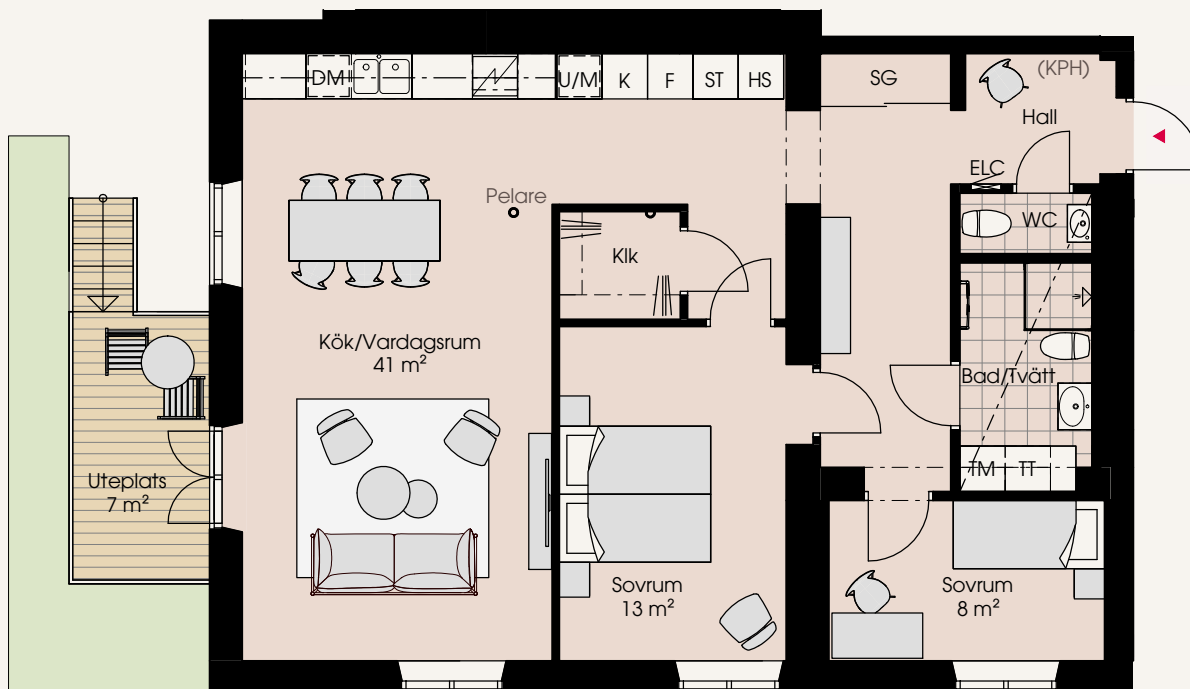

K	Kylskåp	HS	Högsåp	Handdukstork
F	Frysåp	Grund förvaring		Avvikande takhöjd
K/F	Kyl/Frys	ST	Städsåp	Entrépil
DM	Diskmaskin	G	Garderob	KLK Klädkammare
Induktionshäll		SG	Skjurdörrsgarderob	ELC Elcentral
Induktionshäll/Ugn		LS	Linnesåp	(KPH) Möjlig placering av kapphylla
Ugn/Mikro i högsåp		TM	Tvättmaskin	
Mikro i överåp		TT	Torktumlare	
Översåp		TP	Tvättpelare	


Takhöjd är ca 3400 mm om inget annat anges.
Bröstningshöjd är ca 850 mm.

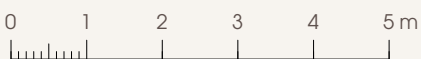

Skala 1:100


Mindre avvikelser i planlösning kan förekomma.

Magle Stora Kyrkogata

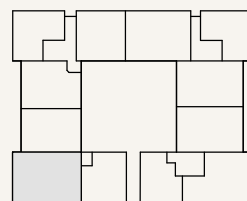

Magle Lilla Kyrkogata

Plan

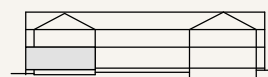

Sektion

Stora Torvegatan

