


3 rum och kök 78 m²

9C-1002

- Gavellägenhet med stora sociala ytor.
- Master Bedroom med gott om förvaring.
- Utgång från köket till den stora härliga uteplatsen.

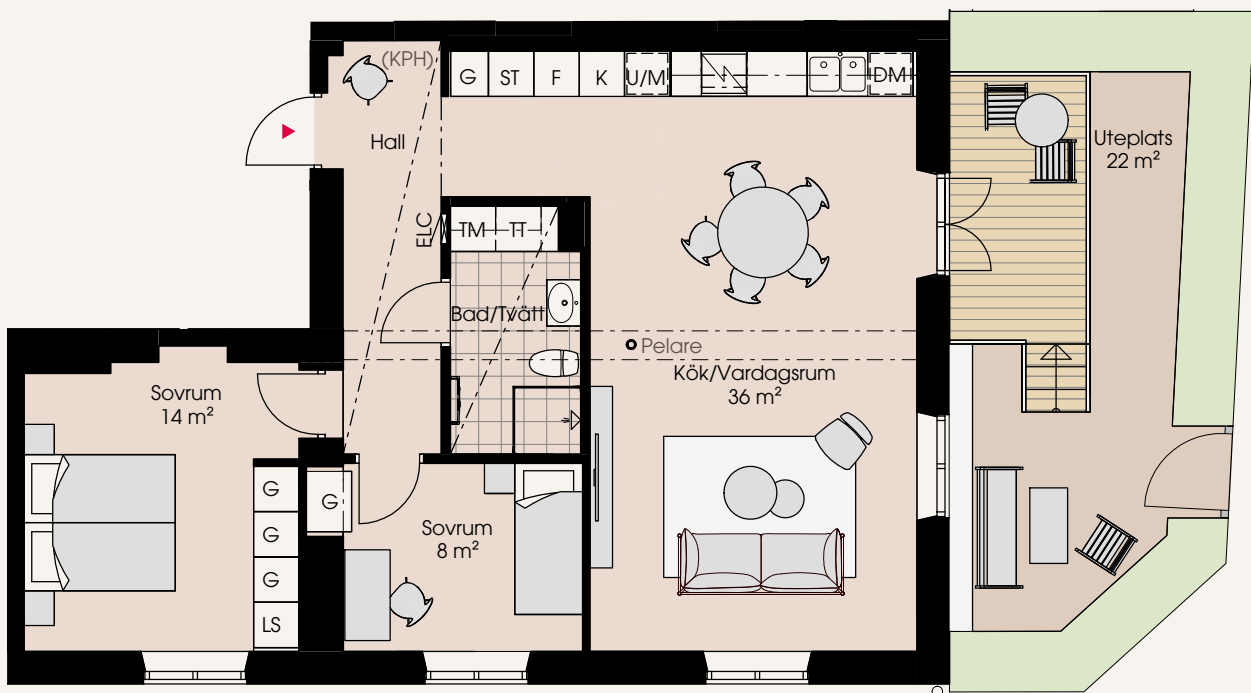


K	Kylskåp	HS	Högsåp	Handdukstork
F	Frysåp	Grund förvaring		Avvikande takhöjd
K/F	Kyl/Frys	ST	Städsåp	Entrépil
DM	Diskmaskin	G	Garderob	KLK Klädkammare
Induktionssymbol	Induktionssymbol	SG	Skjutdörrsgarderob	ELC Elcentral
Induktionssymbol	Induktionssymbol/Ugn	LS	Linnesåp	(KPH) Möjlig placering av kapphylla
Ugn/Mikro	Ugn/Mikro i högsåp	TM	Tvättmaskin	Takhöjd är ca 3250 mm om inget annat anges. Bröstningshöjd är ca 700 mm.
Mikro i överåp	Mikro i överåp	TT	Torktumlare	
Översåp	Översåp	TP	Tvättpelare	



Skala 1:100


Mindre avvikelser i planlösning kan förekomma.

Magle Stora Kyrkogata

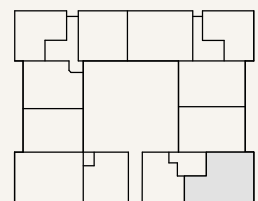

Magle Lilla Kyrkogata

Plan

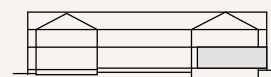

Sektion

Stora Torvegatan

