


3 rum och kök

88 m²

9C-1101

- Luffigt vardagsrum med utgång till balkong i västerläge.
- Separat tvättrum.
- Härligt separat kök med två stora fönster.

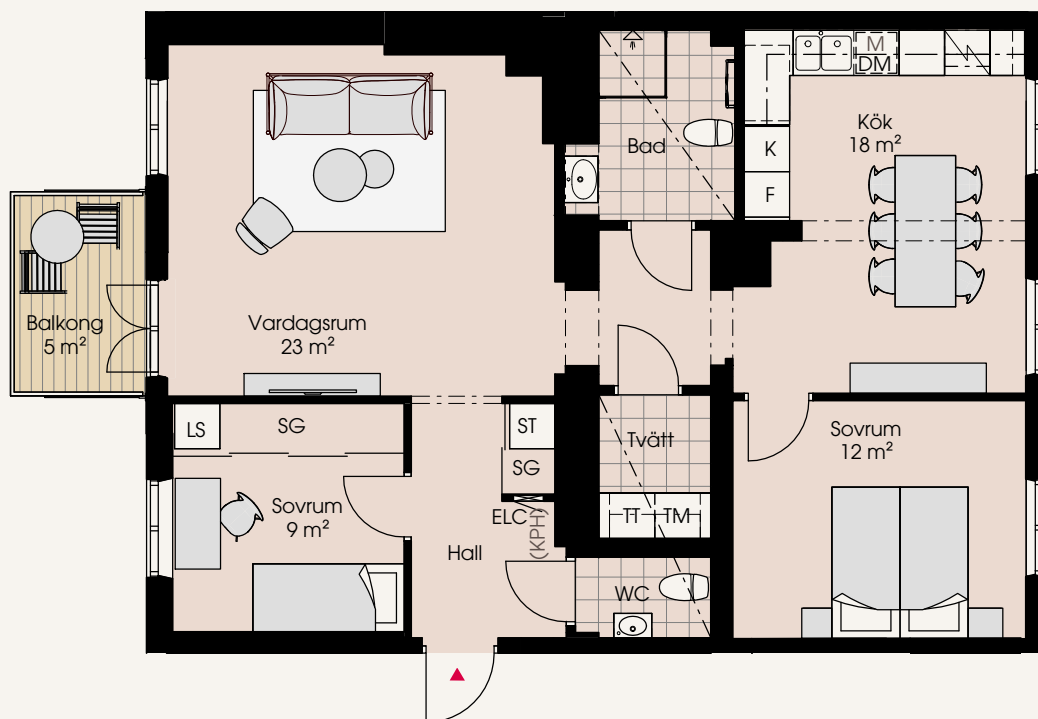

K	Kylskåp	HS	Högsåp	Handdukstork
F	Frysåp	Grund förvaring		Avvikande takhöjd
K/F	Kyl/Frys	ST	Städsåp	Entrépil
DM	Diskmaskin	G	Garderob	KLK Klädkammare
Induktionshäll	Induktionshäll	SG	Skjutdörrsgarderob	ELC Elcentral
Induktionshäll/Ugn	Induktionshäll/Ugn	LS	Linnesåp	(KPH) Möjlig placering av kapphylla
Ugn/Mikro i högsåp	Ugn/Mikro i högsåp	TM	Tvättmaskin	Takhöjd är ca 3400 mm om inget annat anges. Bröstningshöjd är ca 700 mm.
Mikro i överåp	Mikro i överåp	TT	Torktumlare	
Översåp	Översåp	TP	Tvättpelare	



Skala 1:100

Mindre avvikelser i planlösning kan förekomma.



Stora Tomegatan



Sektion