


# 2 rum och kök 61 m<sup>2</sup>

9C-1102

- Yteffektiv gavellägenhet med härligt ljusinsläpp.
- Luftigt sovrum med mycket förvaring.
- Stort separat kök.

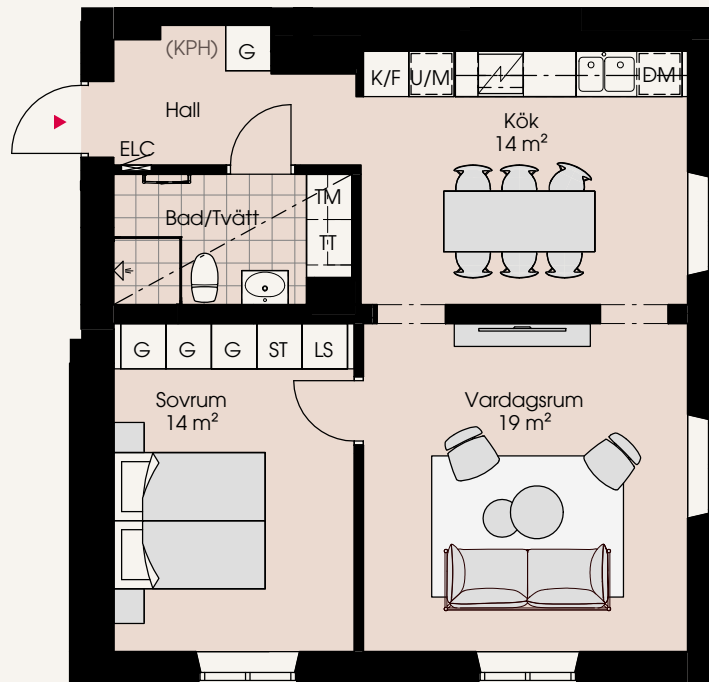

K	Kylskåp	HS	Högsåp	Handdukstork
F	Frysåp	Grund förvaring		Avvikande takhöjd
K/F	Kyl/Frys	ST	Städsåp	Entré
DM	Diskmaskin	G	Garderob	KLK Klädkammare
Induktionshäll		SG	Skjutdörrsgarderob	ELC Elcentral
Induktionshäll/Ugn		LS	Linnesåp	(KPH) Möjlig placering av kapphylla
Ugn/Mikro i högåsåp		TM	Tvättmaskin	Takhöjd är ca 3400 mm om inget annat anges. Bröstningshöjd är ca 700 mm.
Mikro i överåsåp		TT	Torktumlare	
Översåp		TP	Tvättpelare	

0 1 2 3 4 5 m  
Skala 1:100  
Mindre avvikelser i planlösning kan förekomma.

