


# 2,5 rum och kök 61 m<sup>2</sup>

9C-1103

- Luffigt kök i socialt samband med vardagsrum.
- Rymligt sovrum med bra förvaring.
- Separat arbetsrum med skjutdörrsgarderob.

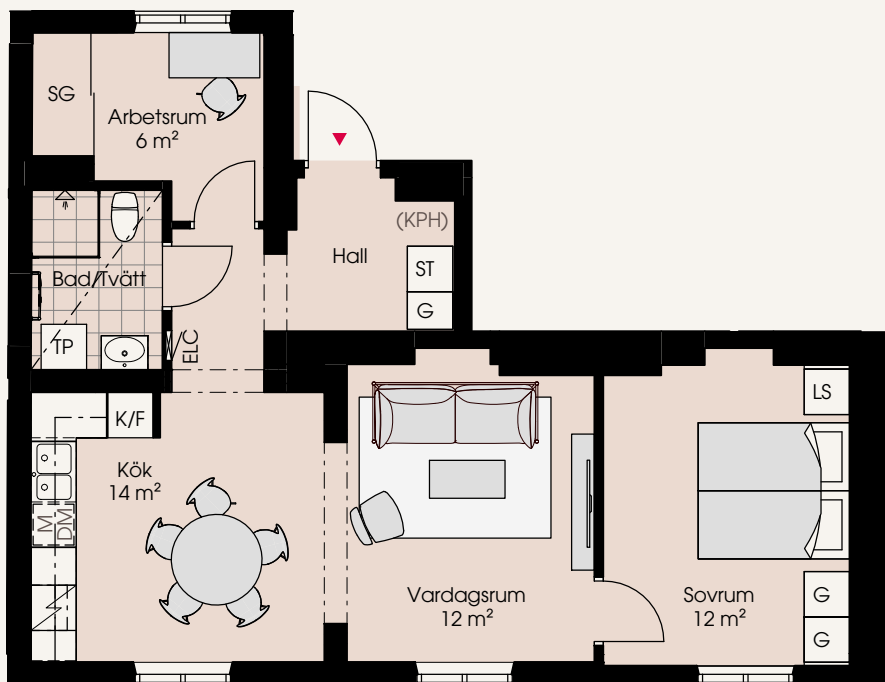


K	Kylskåp	HS	Högska	Handdukstork
F	Frys	Grund förvaring		Avvikande takhöjd
K/F	Kyl/Frys	ST	Städska	Entrépil
DM	Diskmaskin	G	Garderob	KLK Klädkammare
Induktionshäll		SG	Skjutdörrsgarderob	ELC Elcentral
Induktionshäll/Ugn		LS	Linneskåp	(KPH) Möjlig placering av kapphylla
Ugn/Mikro i högska		TM	Tvättmaskin	
Mikro i överka		TT	Torktumlare	Takhöjd är ca 3400 mm om inget annat anges. Bröstningshöjd är ca 700 mm.
Överska		TP	Tvättpelare	



Skala 1:100


Mindre avvikelser i planlösning kan förekomma.

Magle Stora Kyrkogata

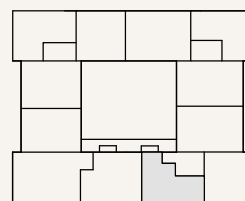

Magle Lilla Kyrkogata

Plan

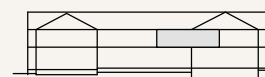

Sektion

Stora Torvegatan

