


3 rum och kök 73 m²

9C-1106

- Luftigt kök och vardagsrum med utgång till balkong i västerläge.
- Stor hall med gott om förvaring.
- Två ljusa sovrum.

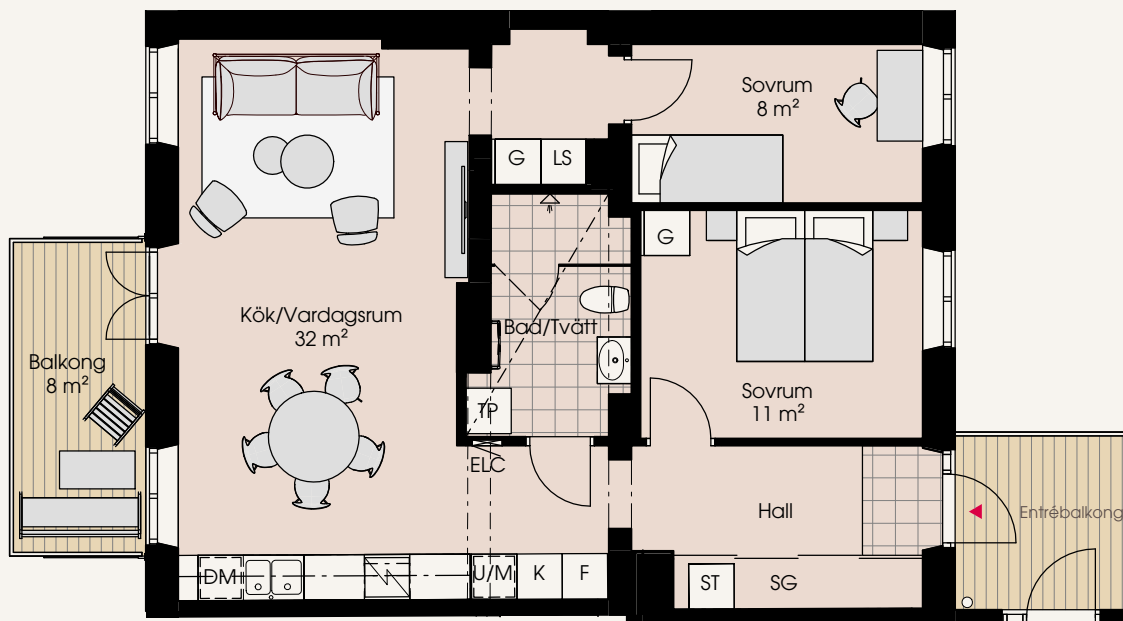


K	Kylskåp	HS	Högsåp	Handdukstork
F	Frysåp	Grund förvaring		Avvikande takhöjd
K/F	Kyl/Frys	ST	Städsåp	Entrépil
DM	Diskmaskin	G	Garderob	KLK Klädkammare
Induktionshäll		SG	Skjutdörrsgarderob	ELC Elcentral
Induktionshäll/Ugn		LS	Linnesåp	(KPH) Möjlig placering av kapphylla
Ugn/Mikro i högsåp		TM	Tvättmaskin	Takhöjd är ca 3400 mm om inget annat anges. Bröstningshöjd är ca 700 mm.
Mikro i överåp		TT	Torktumlare	
Översåp		TP	Tvättpelare	



Skala 1:100


Mindre avvikelser i planlösning kan förekomma.

Magle Stora Kyrkogata

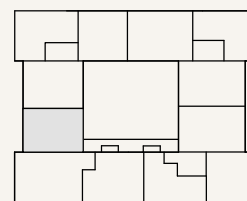

Magle Lilla Kyrkogata

Plan

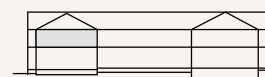

Sektion

Stora Torvegatan

